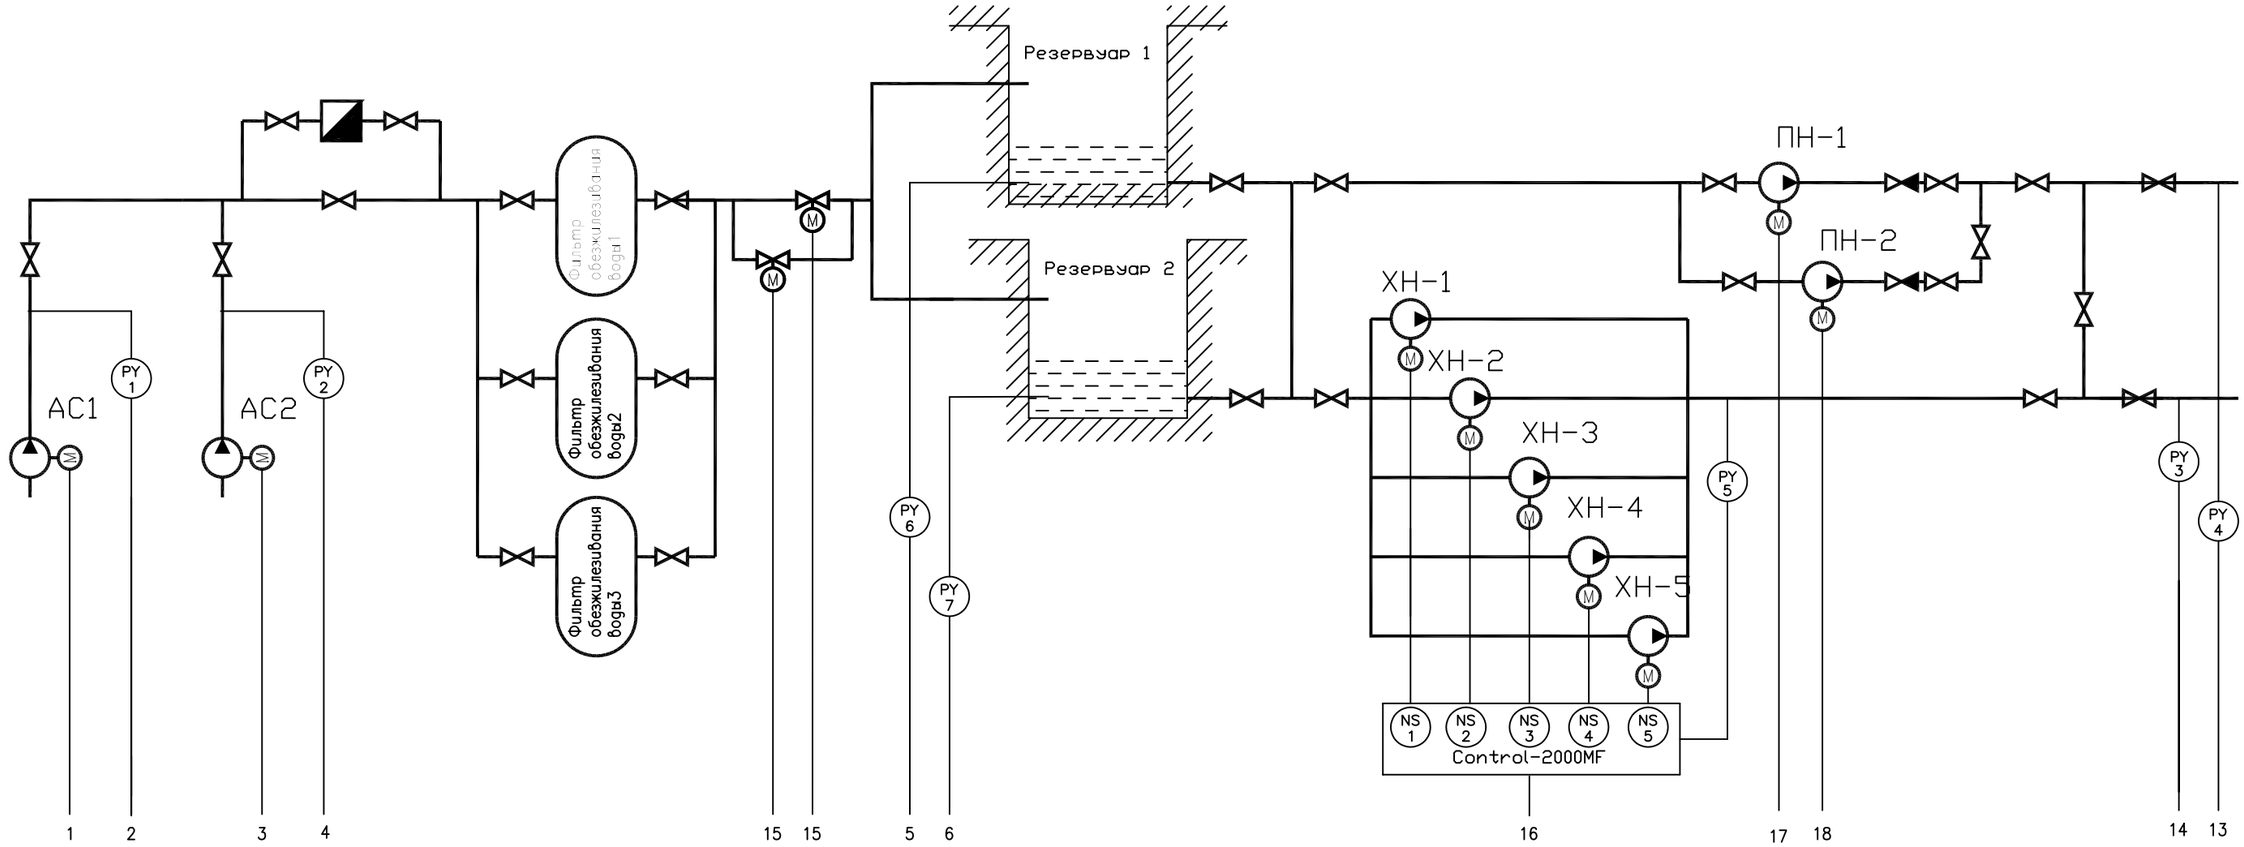

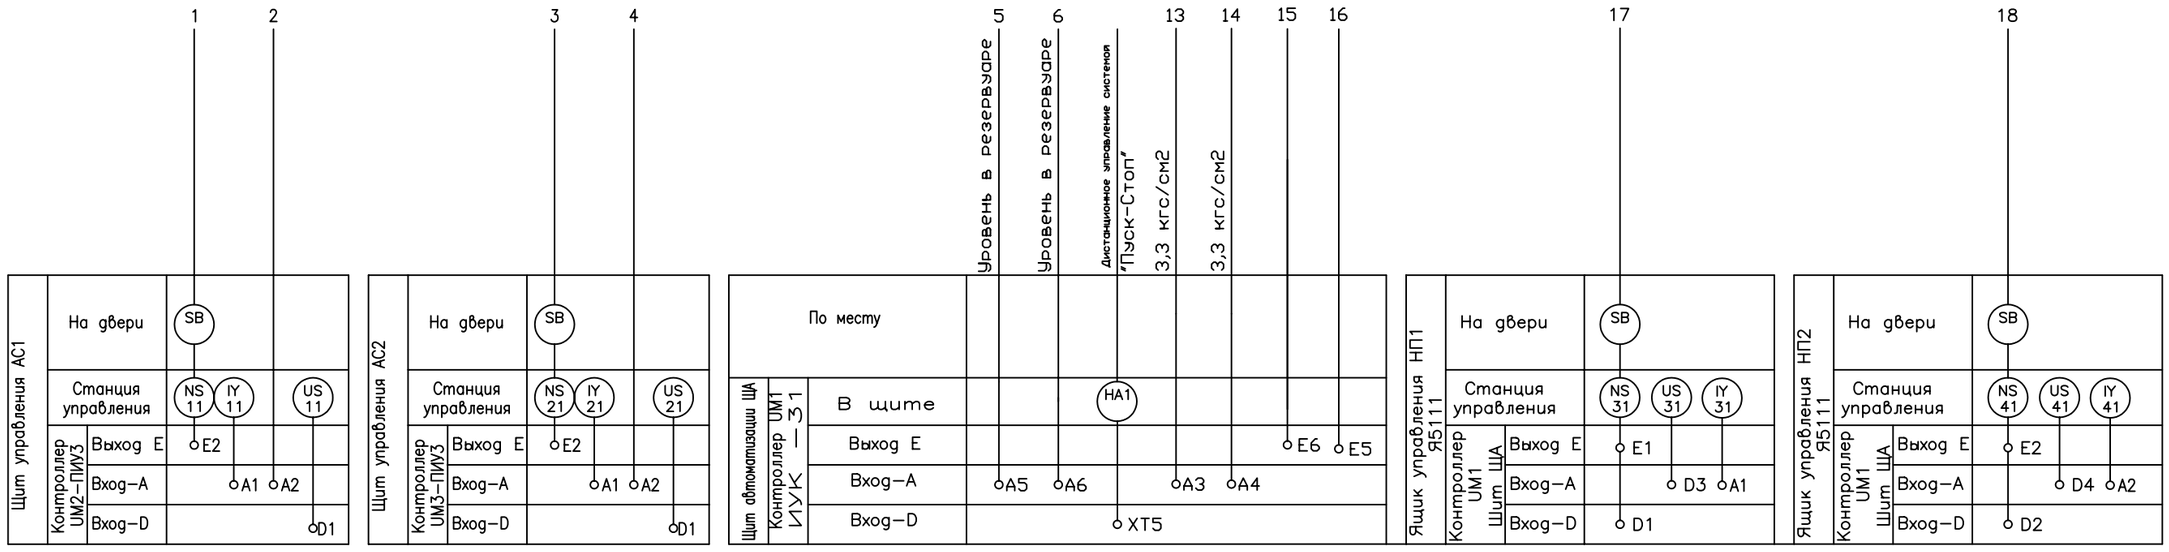

АС1 -- Насосы артезианских скважин
ПН-1 -- Пожарные насосы
ХН-1 - ХН-5, Control-2000MF --
Комплектная насосная станция фирмы Grundfos

Max уровень в резервуаре
3,6 м от дна

Рабочий уровень в резервуаре
3.4 м от дна

Min хоз.-пит. уровень в резервуаре
2,6 м от дна

Min пожарный уровень в резервуаре
0.1 м от дна

Изм.	Кол.уч.	Лист	N док.	Подпись	Дата
Рук. гр.					01.06
Проверил					01.06
Проект.					01.06

Пример 1

Водозаборный узел котеджного поселка

Автоматика и электроснабжение насосной станции

Стадия	Лист	Листов
Р	1	1

Автоматика
Схема функциональная

АГРОСТРОЙ

Формат А1

СОГЛАСОВАНО:

Инв.N подл. | Подпись и дата | Взам. инв.N