




СОГЛАСОВАНО:

Инв.№ подл. Подпись и дата Взам. инв.№

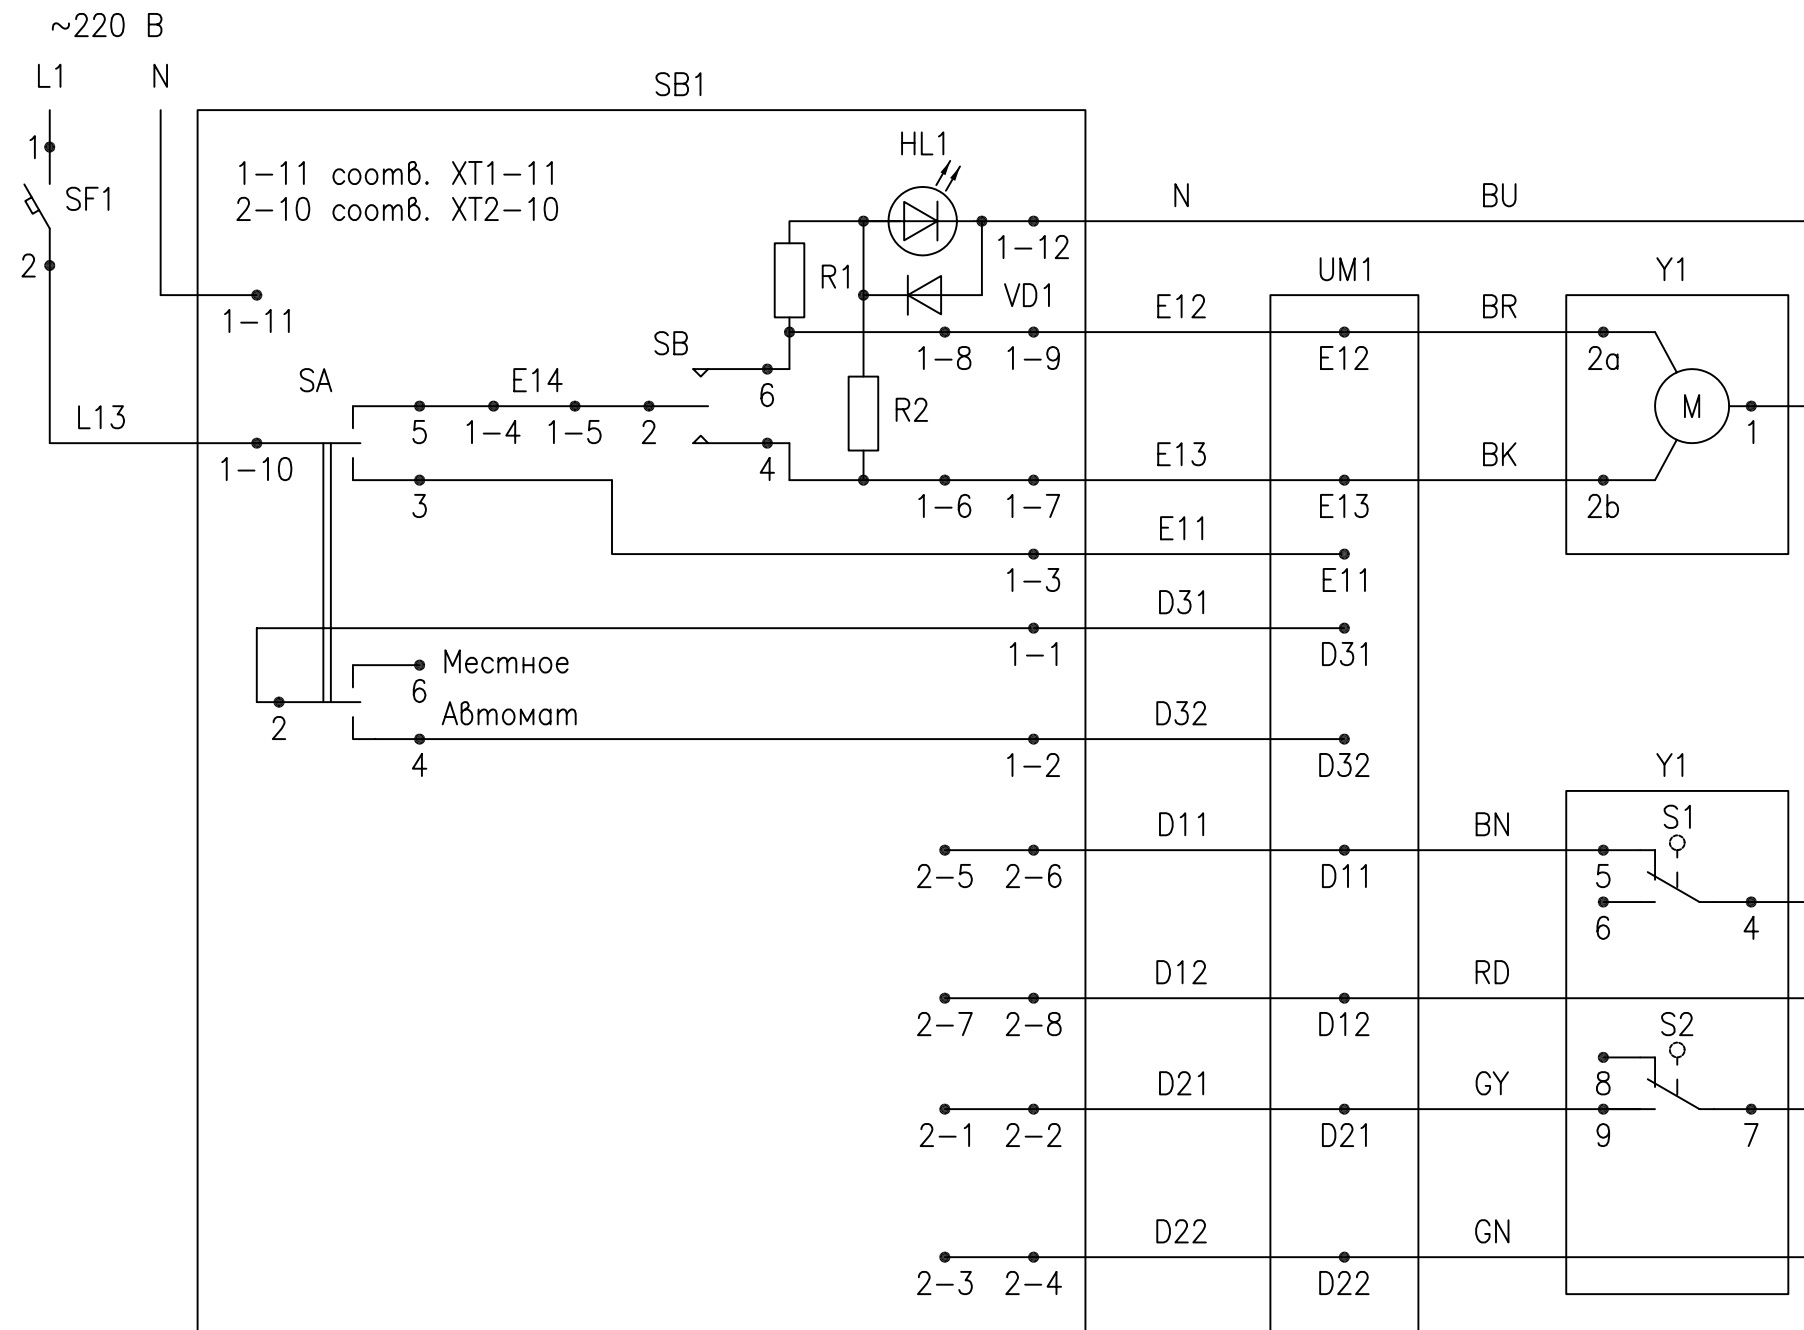


Питание
Клапан воздушный
Сигнализация "Автомат"
Открыт
Вспомогат. переключатели воздушного клапана
Закрыт

Диаграмма замыкания контактов переключателей

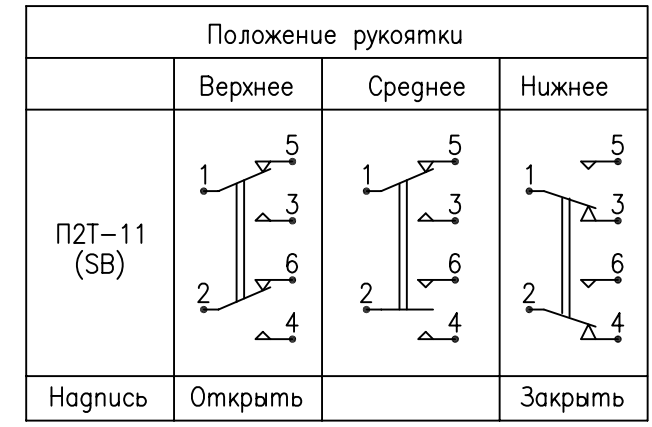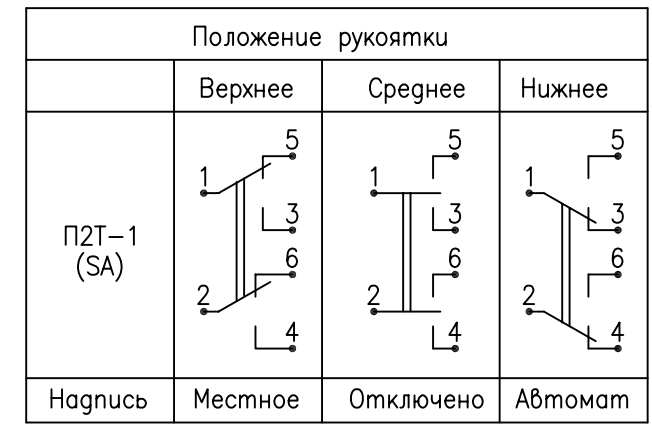

Поз. обознач.	Наименование	Кол.	Примечание
	Щит управления с ПИУ-3		
SF1	Выключатель S231R C6, In=6A	1	
UM1	Плата ПИУ-3	1	
	По месту		
SB1	Пост местного управления ПМУ	1	
Y1	Привод ASM (Sauter)	1	

1. Данная схема отражает принципиальные решения по управлению приводом воздушного клапана.

Изм.	Кол.уч	Лист	№ док.	Подпись	Дата	Пример использования Поста управления ПИУ-3 Вариант 1.	Стадия	Лист	Листов
								РП	2
ГИП					04.04	Управление приводом ASM (Sauter) от ПИУ-3. Схема электрическая принципиальная			
Рук. гр.					04.04				
Проверил					04.04				
Проект.					04.04				