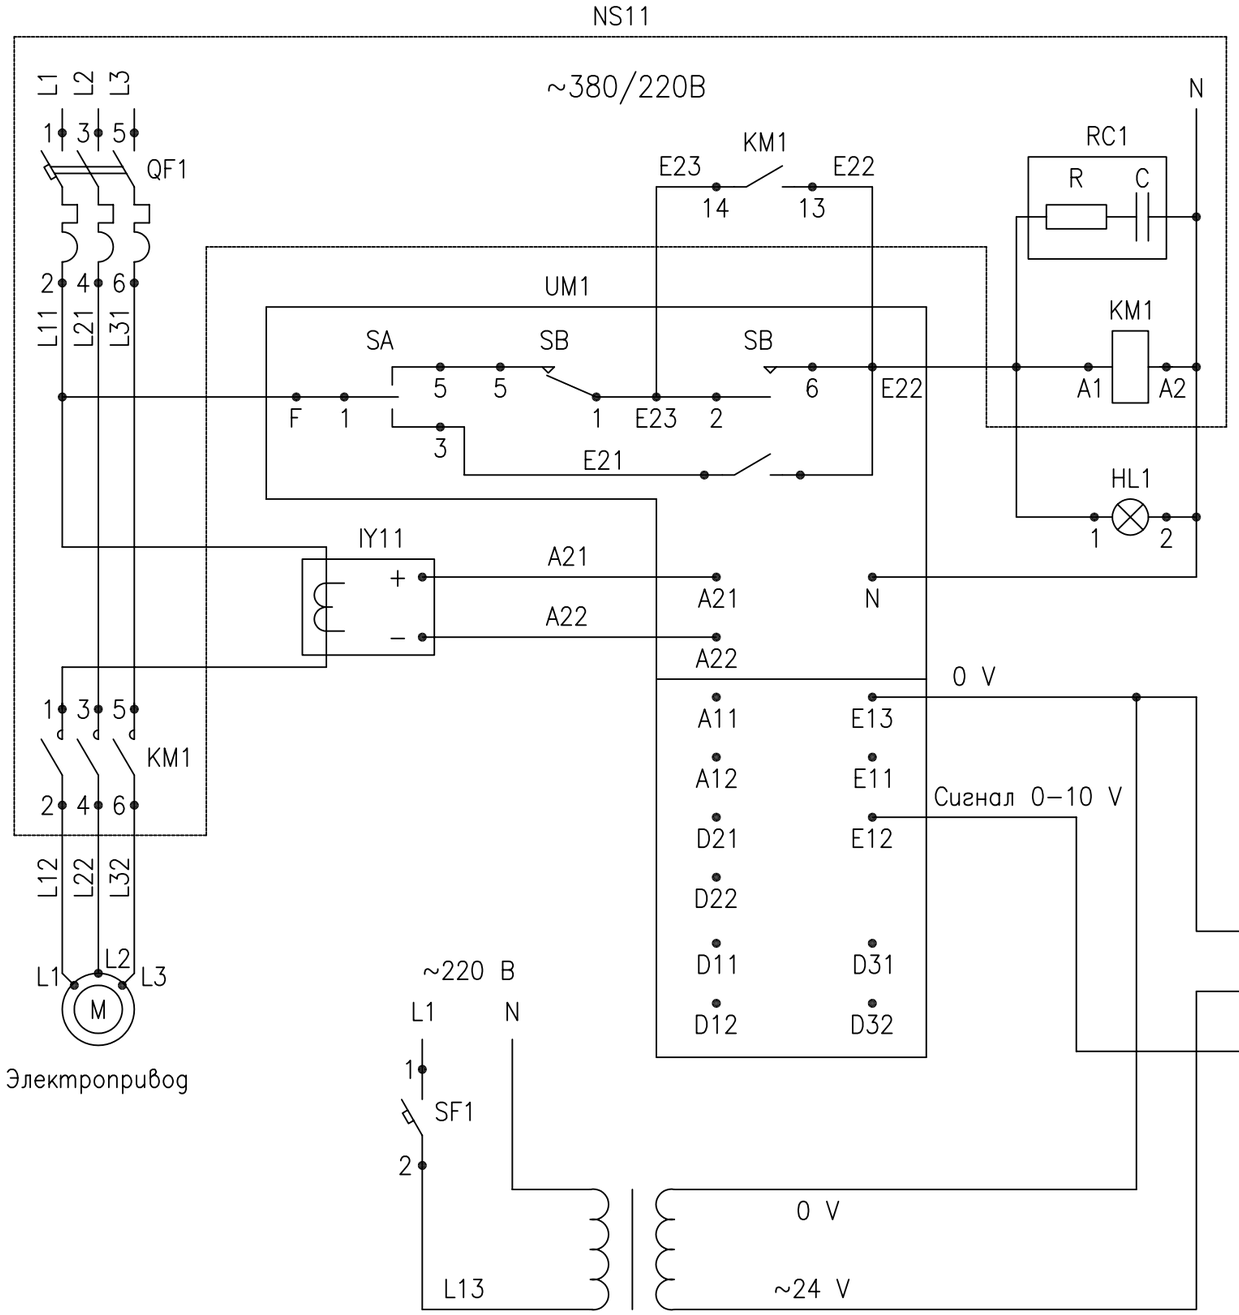

Поз. обознач.	Наименование	Кол.	Примечание
	Щит управления с ПИУ–3		
UM1	Плата ПИУ–3	1	
NS11	Станция управления		Опред. мощностью привода
IY11	Преобразователь тока ИПТ	1	
KM1	Контактор А (Фирмы "ABB")	1	
KM1	Вспомогательный контакт CAL 5–11	1	Устанавл. на конт. KM1
QF1	Выключатель MS (Фирмы "ABB")	1	
RC1	Подавитель бросков напряжения RC (Фирмы "ABB")	1	
HL1	Лампа неоновая N–711 220В, зеленый	1	
	По месту		
M	Электропривод	1	
Y1	Электропривод клапана с управляющим сигналом 0–10V	1	

Данная схема отражает принципиальные решения по управлению трехфазным электроприводом от комплектного щита управления.

Изм.	Кол.уч	Лист	N док.	Подпись	Дата			
ГИП					04.04	Пример использования Поста управления ПИУ–3 Вариант 2	Стадия	Лист	Листов
Рук. гр.					04.04		РП	1	2
Проверил					04.04	Схема электрическая принципиальная	АГРОСТРОЙ		
Проект.					04.04				

СОГЛАСОВАНО:

Взам. инв.N

Подпись и дата

Инв.N подл.